




Фасад 1-13

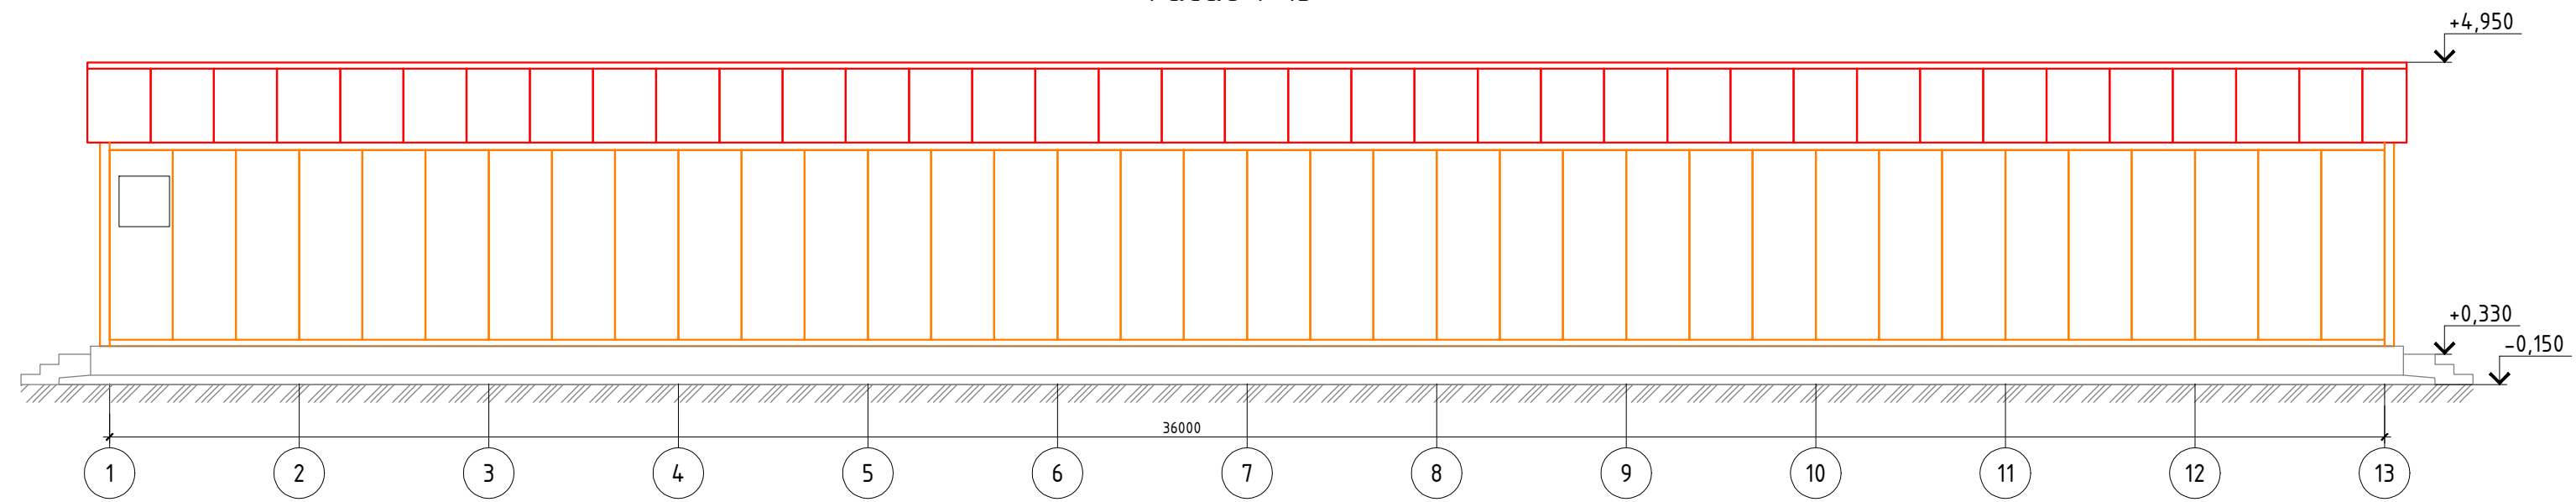


Фасад Б-А

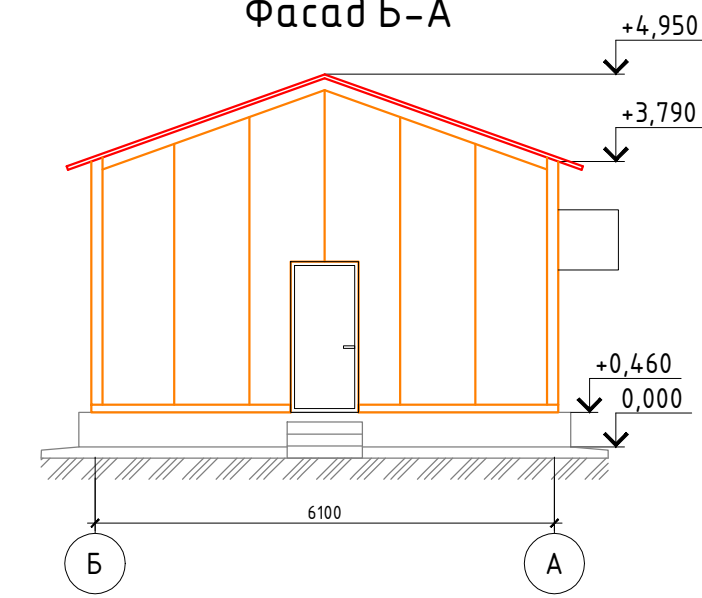


План кровли

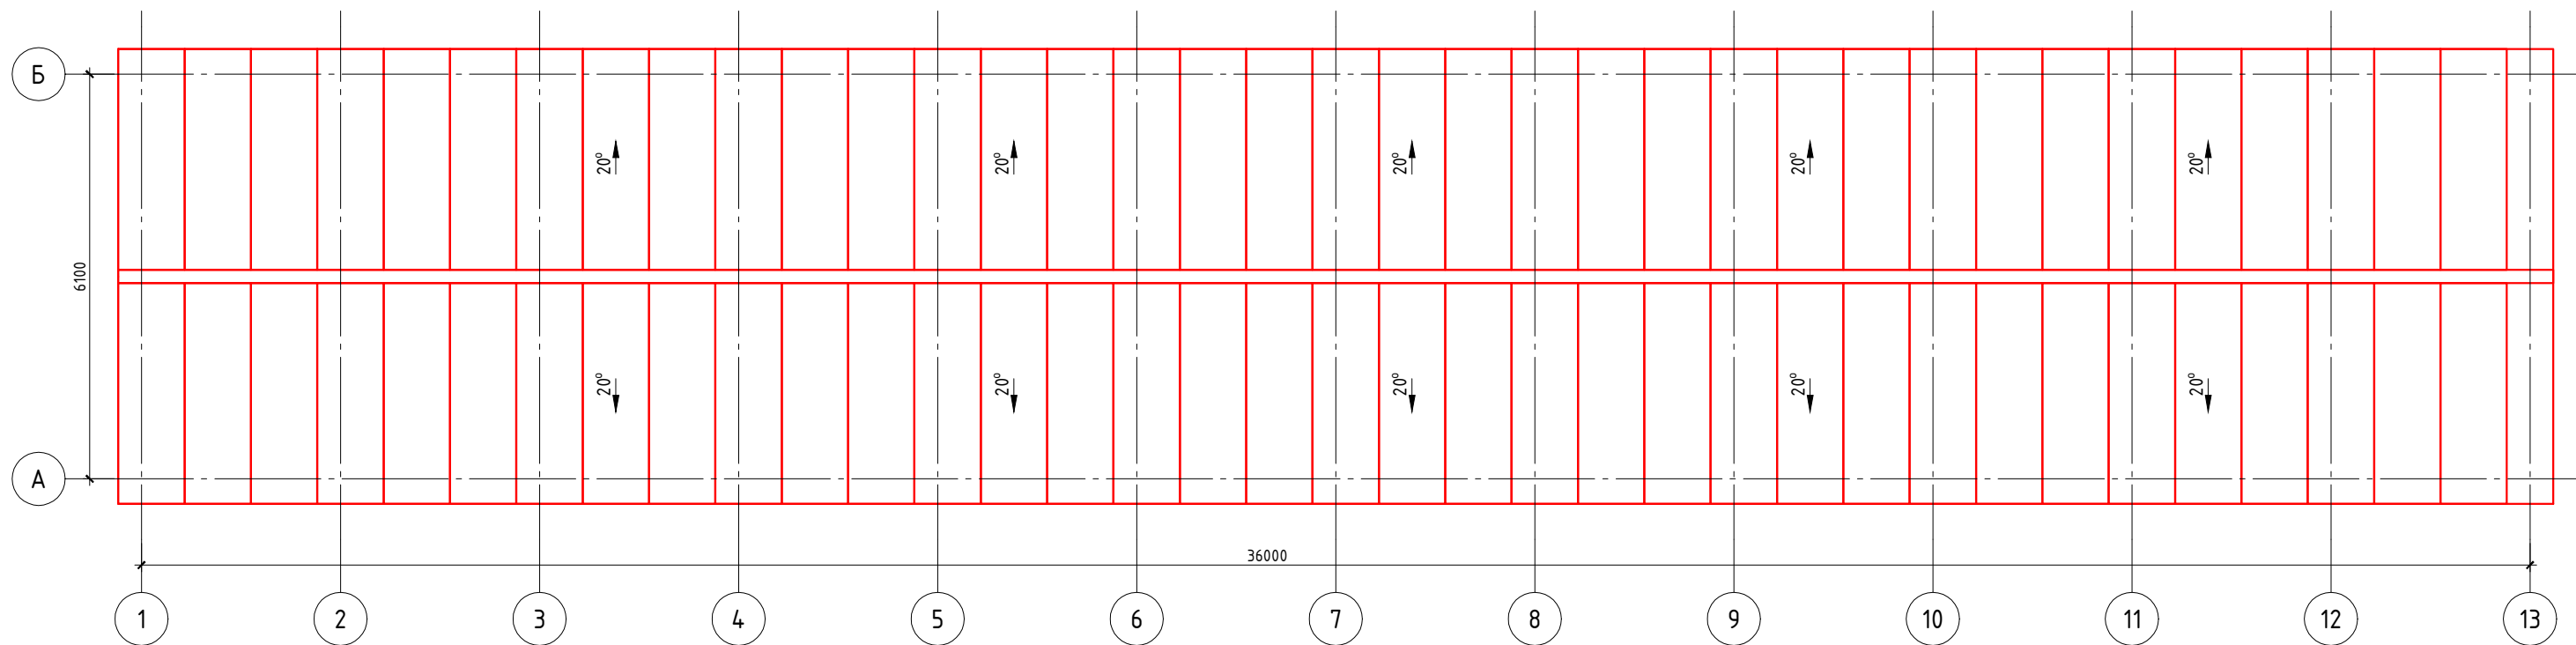

Фасад А-Б

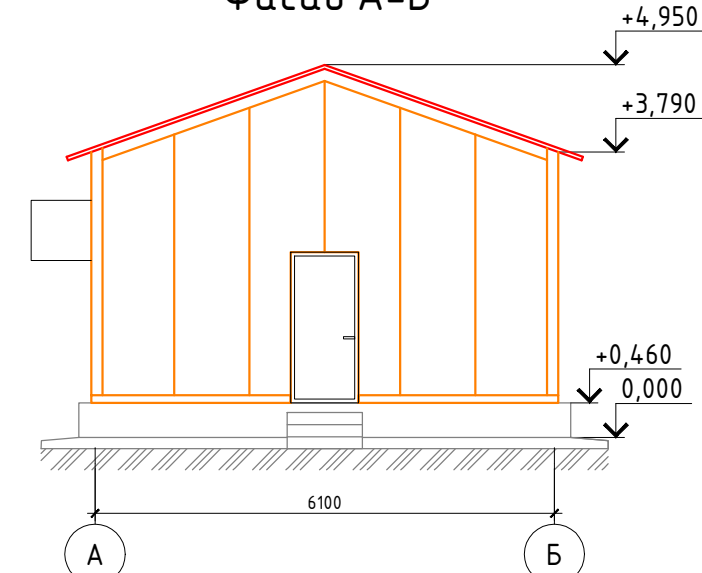

Фасад 13-1

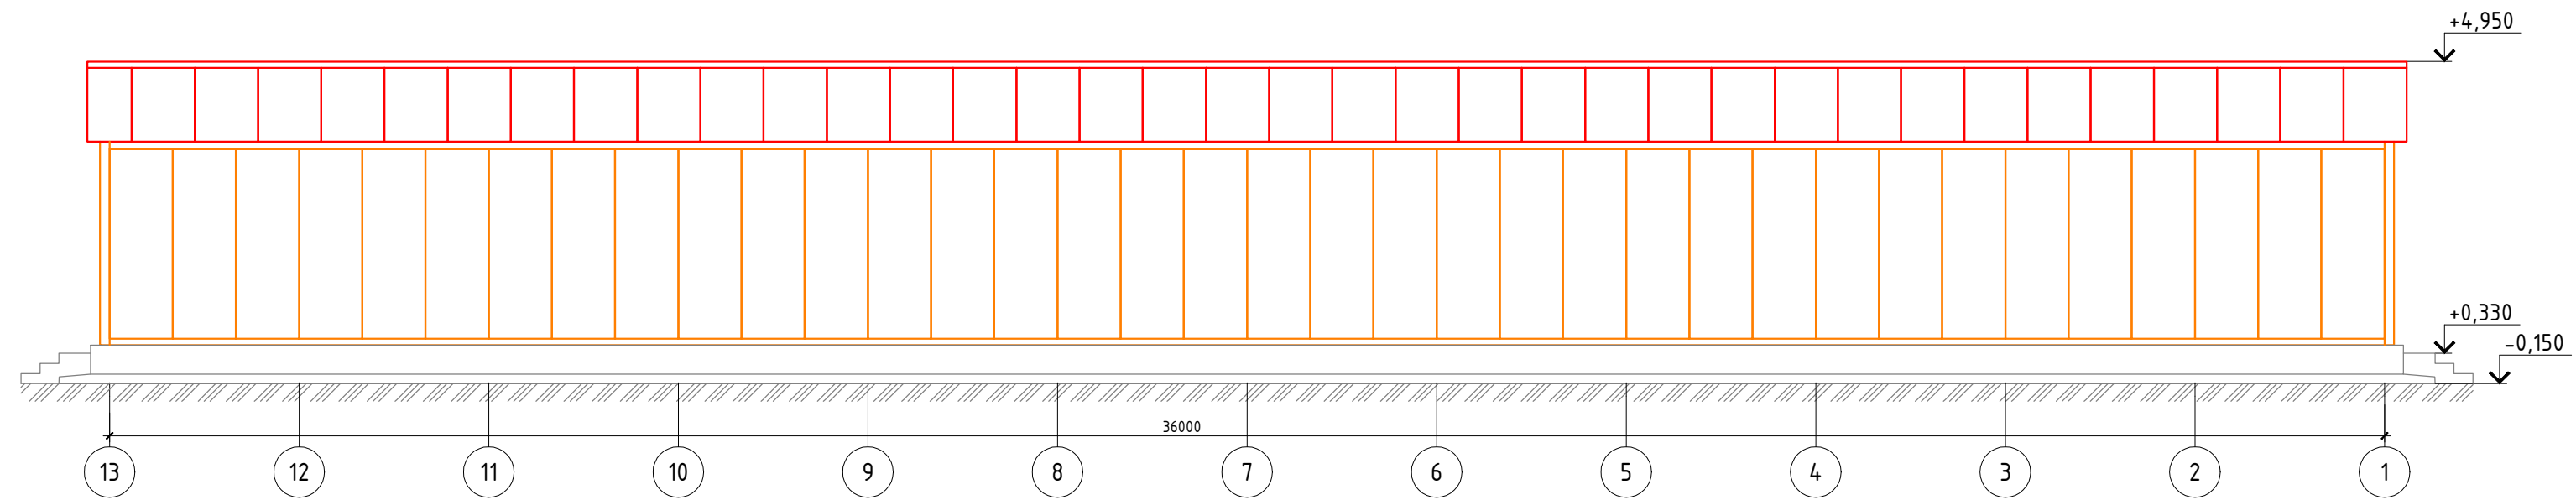

Согласовано			
Инв. № подл.	Подпись и дата	Взам. инв. №	

					АР		
					Бронированный ангар ARCADA		
Изм.	Кол. уч.	Лист	№ док.	Подп.	Дата	Стрелковый тур	
						Р	
ГИП						Парашенко А.В.	
Н.Контр.						План кровли, Фасад 1-13, Фасад 13-1, Фасад А-Б, Фасад Б-А	
Утвердил						Куколев Д.А.	
						