

Экспликация помещений

Номер помещения	Наименование	Площадь, м ²	Кат. помещения
1	Стрелковая галерея	250	


Спецификация антирикошетной защиты

Наименование или номер помещения	Вид антирикошетной системы					Примечание	
	Потолок	Площадь, м ²	Стены	Площадь, м ²	Пол		Площадь, м ²
1	ARCADA-ARC40, 158мм	235.1	ARCADA-ARW40, 108мм	182.7	ARCADA-ARF40, 168мм	234.8	


Спецификация оборудования

Поз.	Обозначение	Наименование	Кол.	Масса ед. кг	Примечание
1	ВСН 6-71	Экран боевого интерактивного тира ARCADA LF 50-25	1	1999	
2	ГОСТ Р 52212-2004	Комплект околмишенных отражателей ARCADA-B6	1	1494	
3	ГОСТ Р 52212-2004	Напольный отражатель ARCADA-B6, S=0.8м ²	1	47	
4	ВСН 6-71	Мультимедийный LCD проектор (1024x768, 2800 lm ANSI), кронштейн	1	8	
5	ВСН 6-71	Стойка передвижная с гильзоулавливателем ARCADA-SC	5	14	
6	ВСН 6-71	Система визуализации на огневом рубеже	1	56	
7	ВСН 6-71	Стереосистема 2x25W, кронштейны	1	12	
8	ВСН 6-71	PC: 2-х ядерный Intel с частотой от 2 GHz, ОЗУ от 2GB, видеокарта NVIDIA или ATI GDDR3 объемом от 256MB, ATX 400W, монитор (1024x768), ИБП (800VA), клавиатура, мышь	1	15	
9	ГОСТ Р 52212-2004	Настенный отражатель ARCADA-B6, S=0.2м ²	6	17	
10	ГОСТ Р 52212-2004	Потолочный отражатель ARCADA-B6, S=5.4м ²	1	484	
11	ВСН 6-71	Светильник накладной поворотный: GU10, 35W, IP65.	16	0.6	

Разрез 1-1

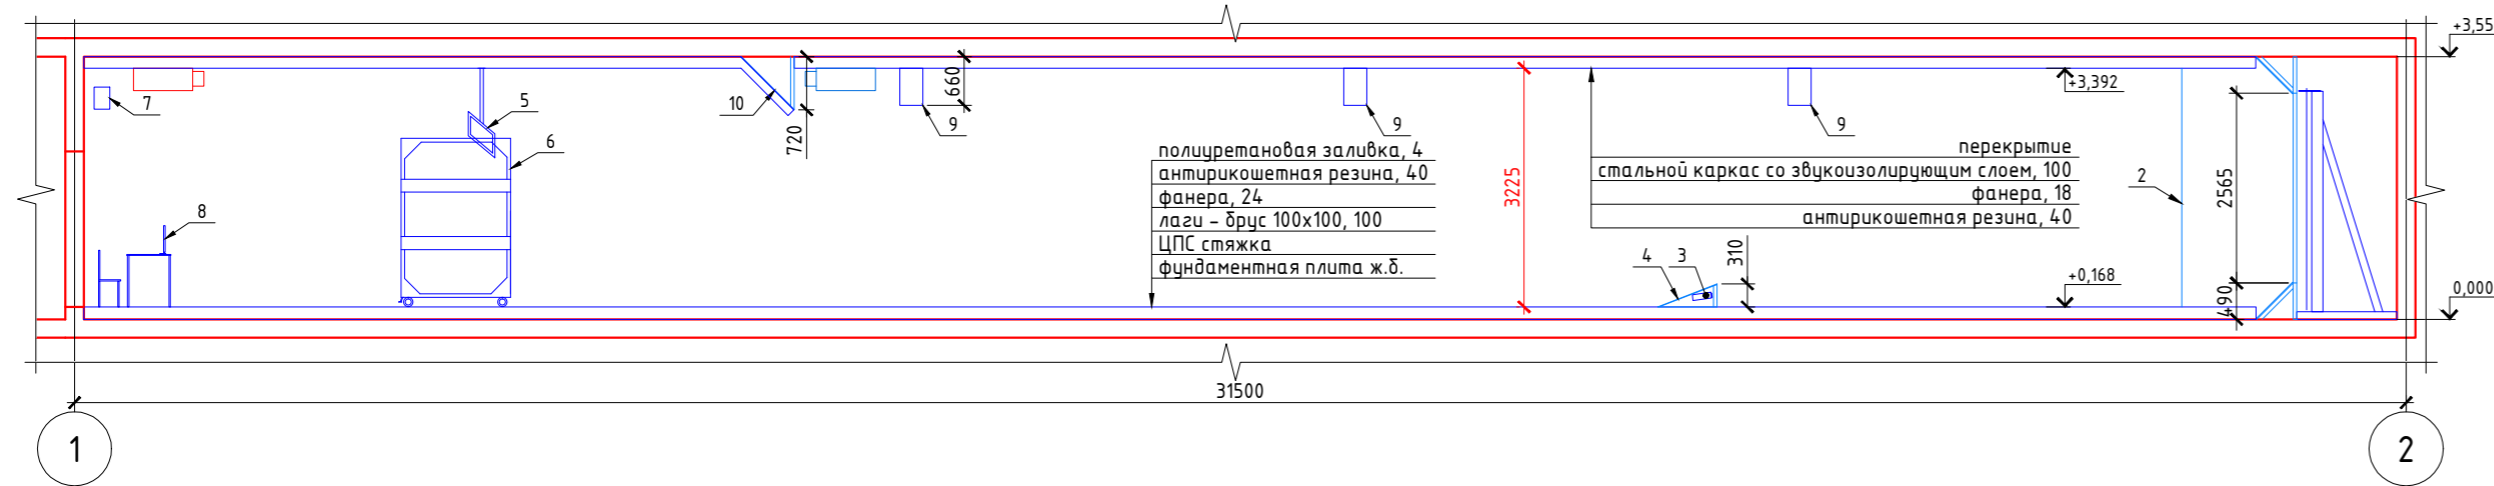

План на отм. 0.000

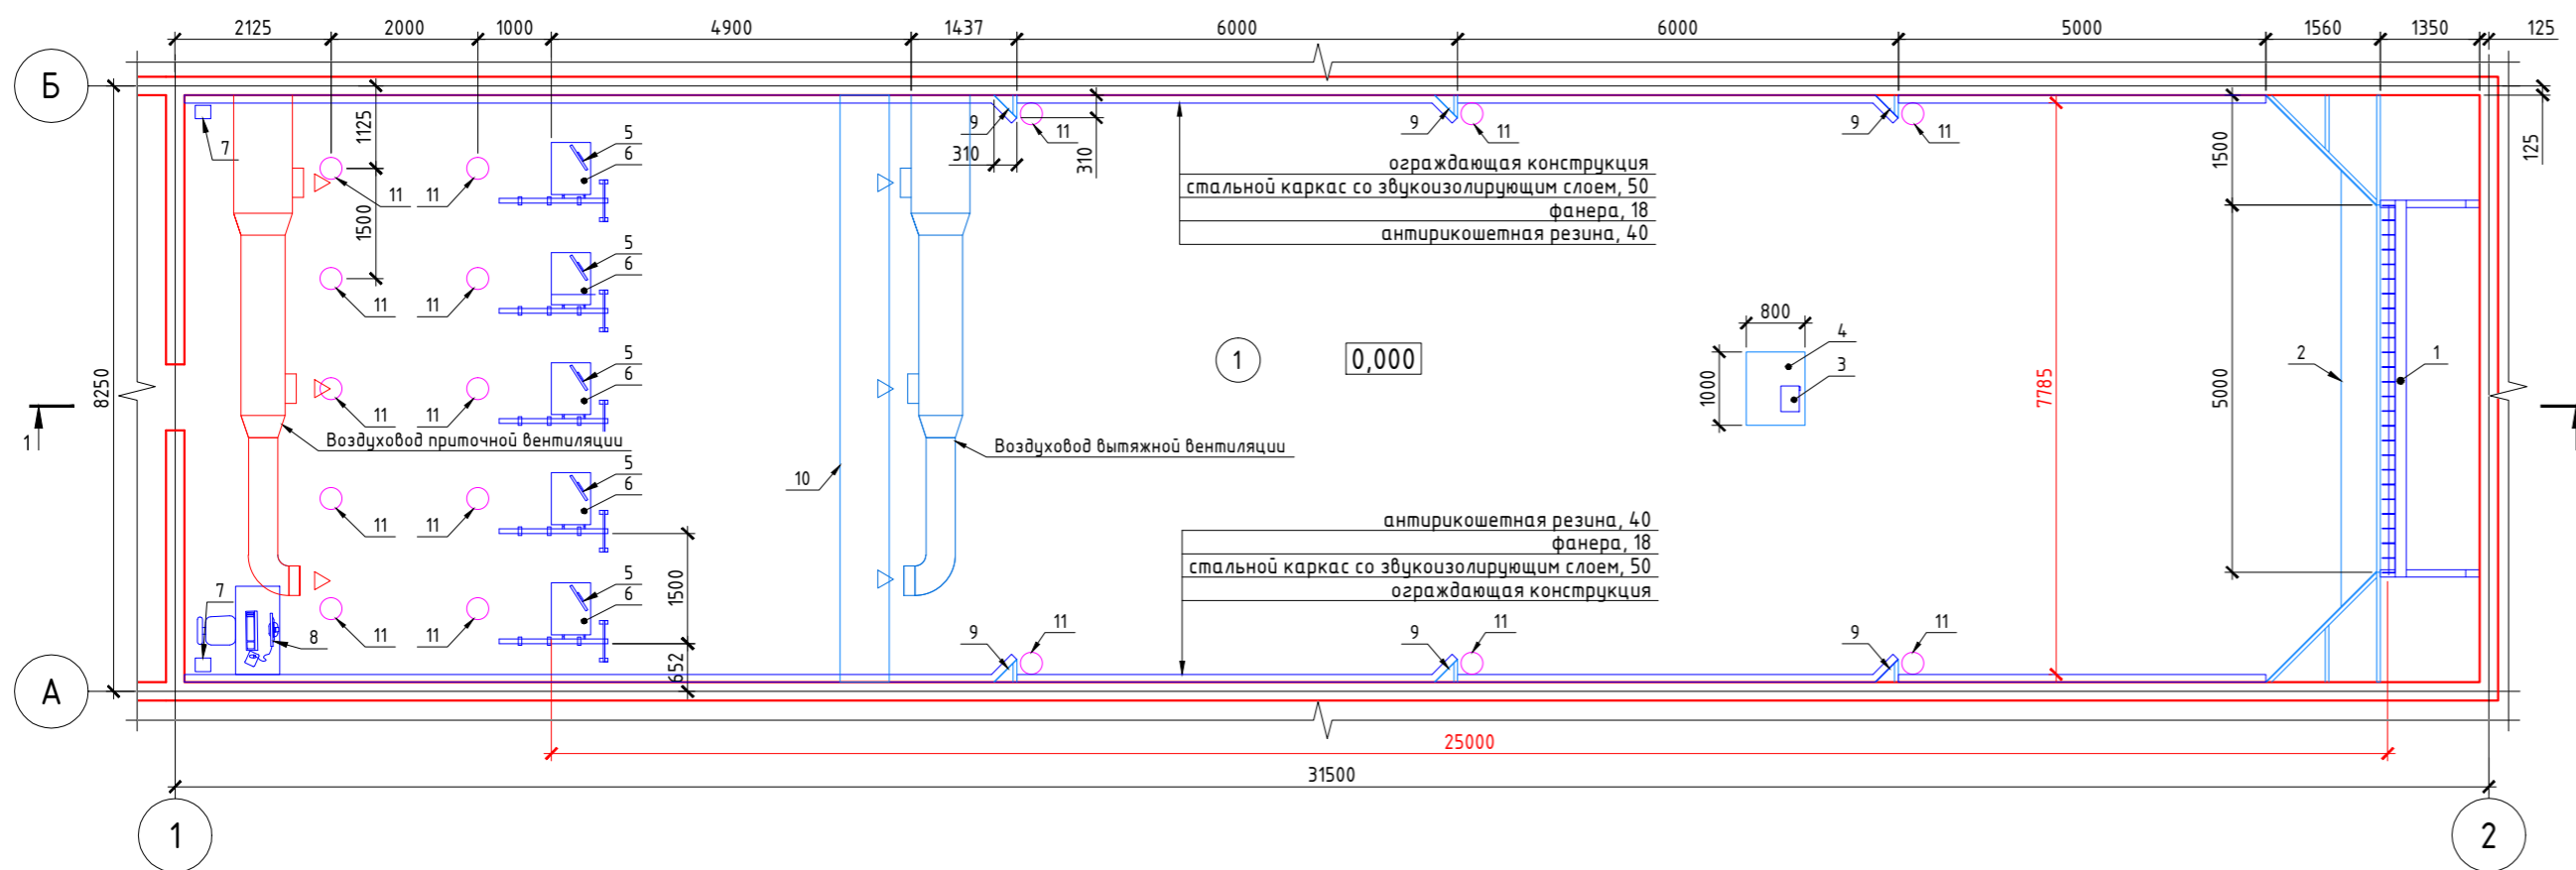

Примечание:

1. Класс броневой защиты принять: 2а по ГОСТ Р 52212-2004.
2. Обеспечить доступ в замкнутое пространство.

Изм.	Кол. уч.	Лист	№ док.	Подп.	Дата	Стрелковая галерея		
						Р		
						План на отм. 0.000, Разрез 1-1		