

Экспликация помещений

Номер помещения	Наименование	Площадь, м ²	Кат. помещения
1	Стрелковая галерея	456.6	


Спецификация антирикошетной защиты

Наименование или номер помещения	Вид антирикошетной системы					Примечание
	Потолок	Площадь, м ²	Стены	Площадь, м ²	Пол	
1	ARCADA-ARC40, 158мм	444.6	ARCADA-ARW40, 108мм	444.6	ARCADA-ARF40, 168мм	444.6


Спецификация оборудования

Поз.	Обозначение	Наименование	Кол.	Масса ед. кг	Примечание
1	ГОСТ Р 52212-2004	Фронтальный пулеуплотнитель ARCADA-BC10, S=34.6м ²	1	7254	
2	ВСН 6-71	Потолочные модульные передвижные мишенные установки ARCADA-M50	5	217	
3	ВСН 6-71	Экран боевого интерактивного тира ARCADA RLF 50-25	1	2015	
4	ВСН 6-71	Мультимедийный LCD проектор (1024x768, 2800 lm ANSI), кронштейн	1	8	
5	ГОСТ Р 52212-2004	Напольный отражатель ARCADA-B10, S=0.8м ²	1	73	
6	ВСН 6-71	Стойка передвижная с гильзулоуплотнителем ARCADA-SC	5	14	
7	ВСН 6-71	Система визуализации на огневом рубеже ARCADA-VM	1	91	
8	ВСН 6-71	PC-2-х ядерный Intel с частотой от 2 GHz, ОЗУ от 2GB, видеокарта NVIDIA или ATI GDDR3 объемом от 256MB, АТХ 400W, монитор (1024x768), ИБП (800VA), клавиатура, мышь	1	15	
9	ВСН 6-71	Стереосистема 2x25W, кронштейны	1	12	
10	ГОСТ Р 52212-2004	Потолочный отражатель ARCADA-B10, S=5.6м ²	1	842	
11	ВСН 6-71	Светильник накладной поворотный: GU10, 35W, IP65.	16	0.6	
12	ГОСТ Р 52212-2004	Настенный отражатель ARCADA-B10, S=0.2м ²	14	28	
13	ВСН 6-71	Пржектор накладной поворотный: G12, 70W, IP65.	5	5.6	
14	ГОСТ Р 52212-2004	Напольный отражатель ARCADA-B10, S=2.4м ²	1	272	

Разрез 1-1

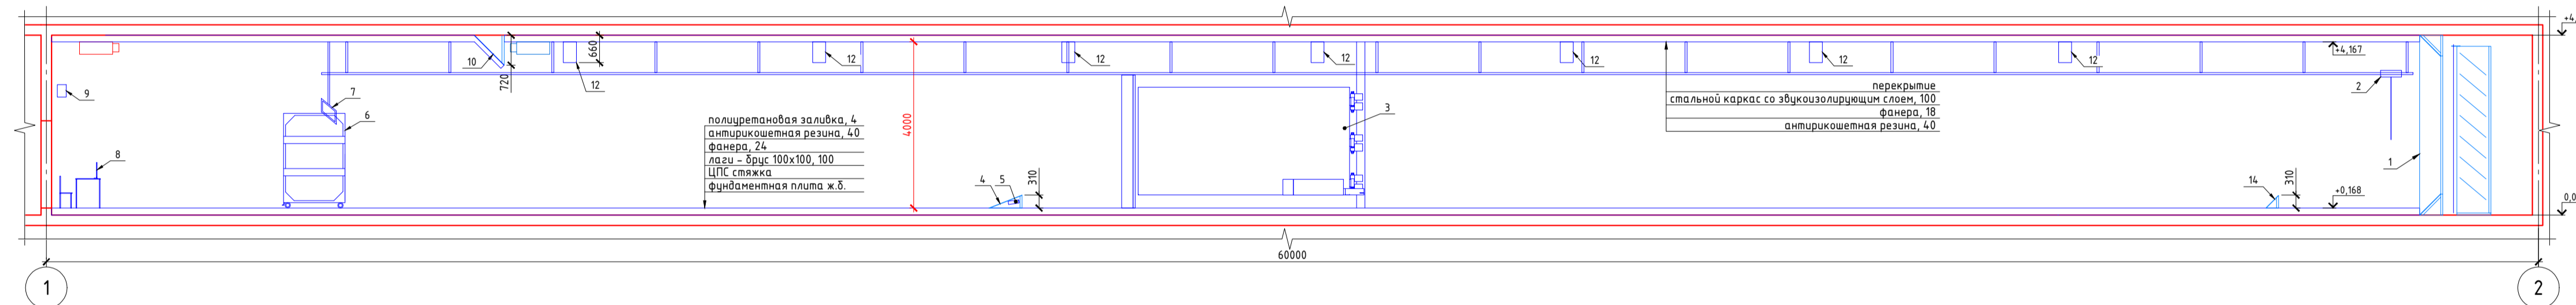

План на отм. 0.000

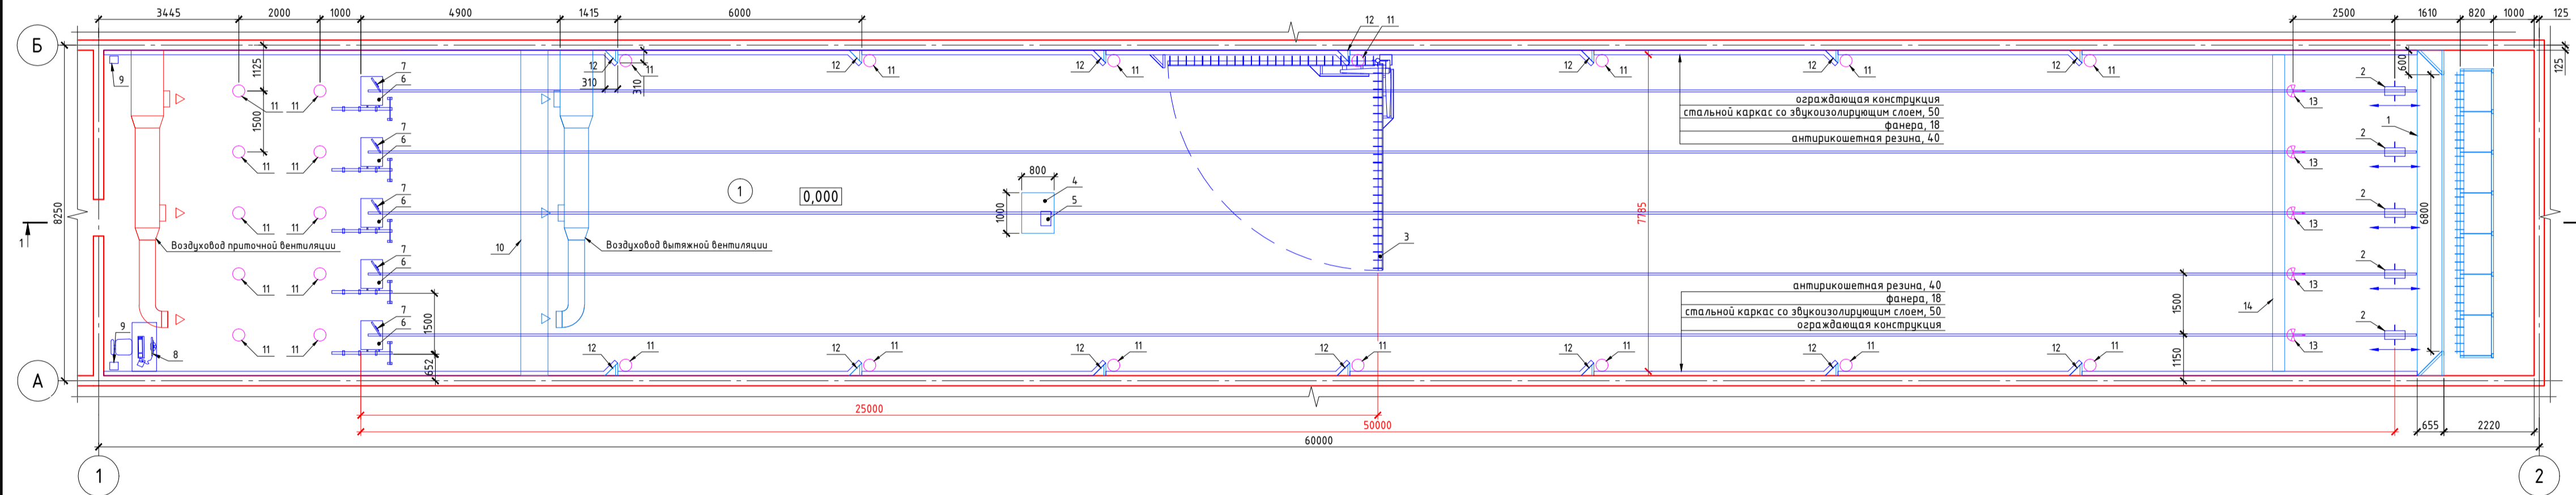

Примечание:
 1. Класс броневой защиты принять: 5 по ГОСТ Р 52212-2004.
 2. Обеспечить доступ в замкнутое пространство.

					ТХ			
Изм.	Кол.уч.	Лист	№ док.	Подп.	Дата			
						Стрелковая галерея		
						Р		
						План на отм. 0.000, Разрез 1-1		