



Спецификация антирикошетной защиты

Наименование или номер помещения	Вид антирикошетной системы					Примечание
	Потолок	Площадь, м <sup>2</sup>	Стены	Площадь, м <sup>2</sup>	Пол	
	ARCADA-ARC40		ARCADA-ARW40		ARCADA-ARF40	


1

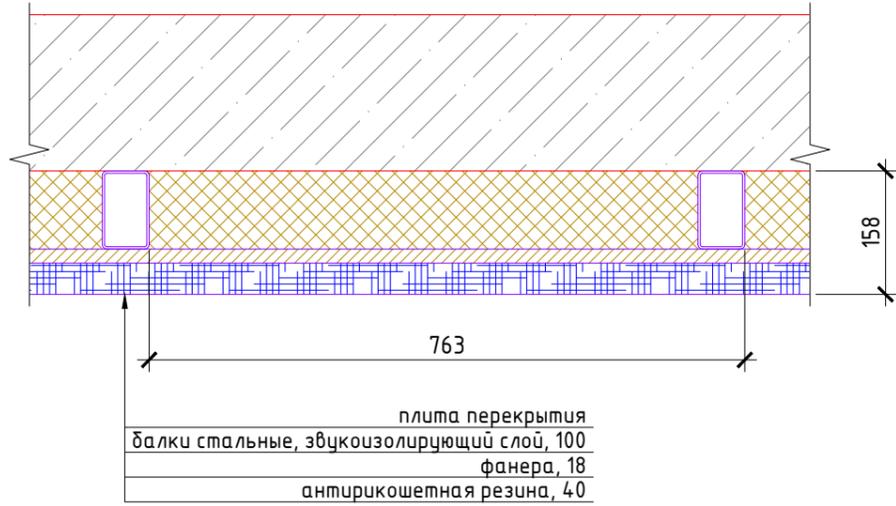


3

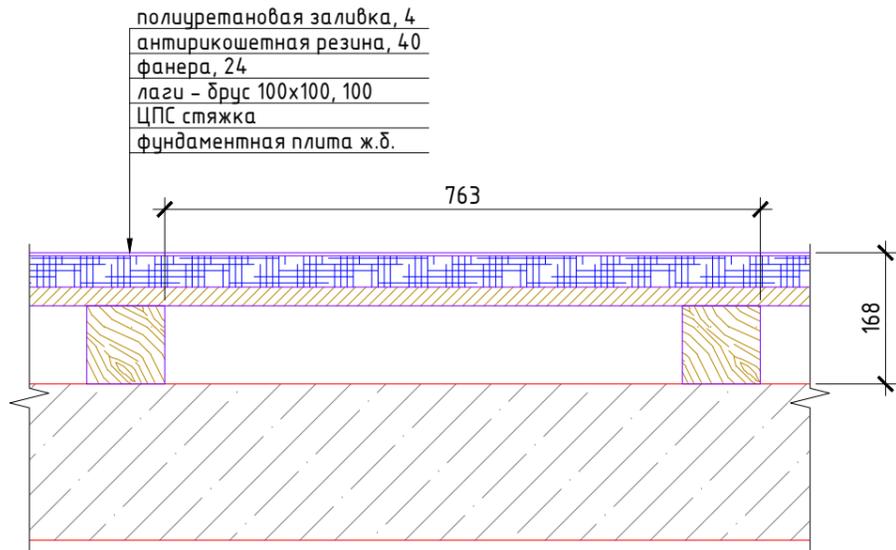

2

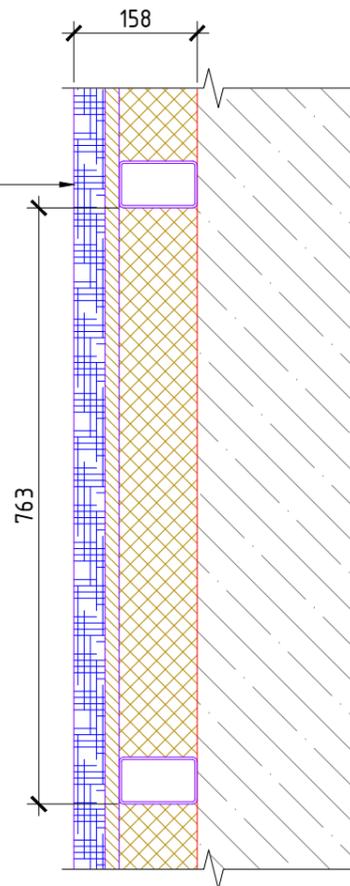

A

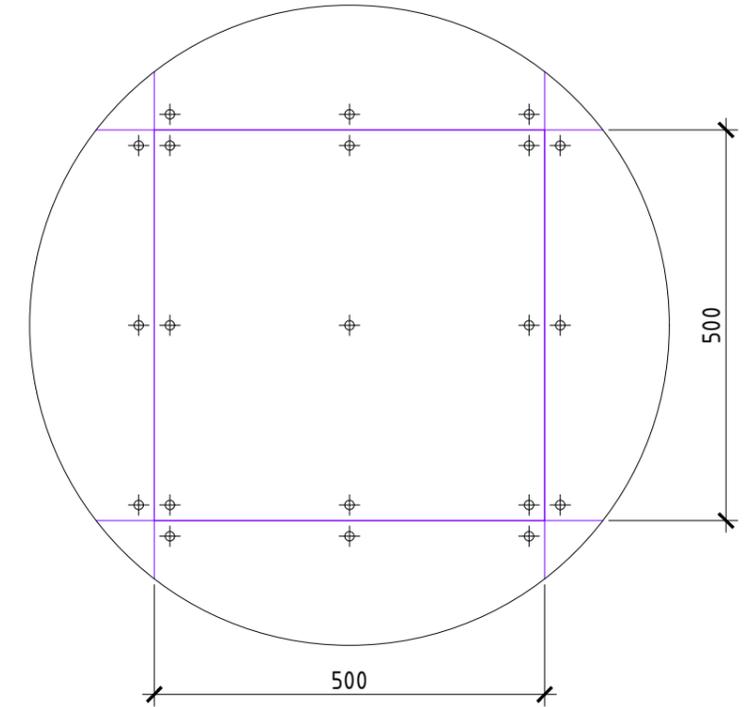

A →

Согласовано

Взам. инв. №

Подпись и дата

Инв. № подл.

Изм.	Кол. уч.	Лист	№ док.	Подп.	Дата	Стрелковая галерея			
						Антирикошетная защита ограждающих конструкций	Стадия	Лист	Листов
							Р		
						Узлы 1, 2, 3; Вид А			
						ГИП			
						Н.Контр.			
						Утвердил	Куколев Д.А.		