



Спецификация антирикошетной защиты

Наименование или номер помещения	Вид антирикошетной системы					Примечание
	Потолок	Площадь, м ²	Стены	Площадь, м ²	Пол	
	ARCADA-ARC40		ARCADA-ARW40		ARCADA-ARF40	

1

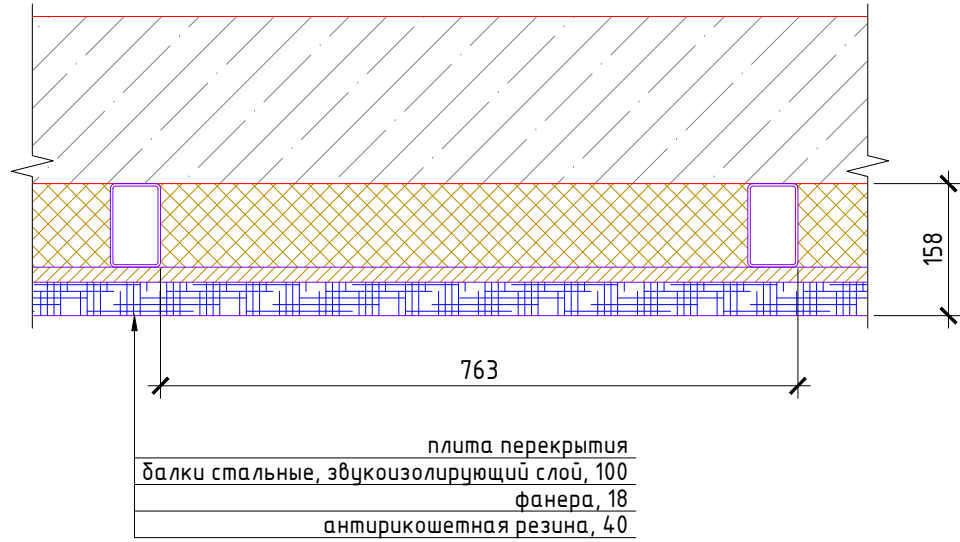


3

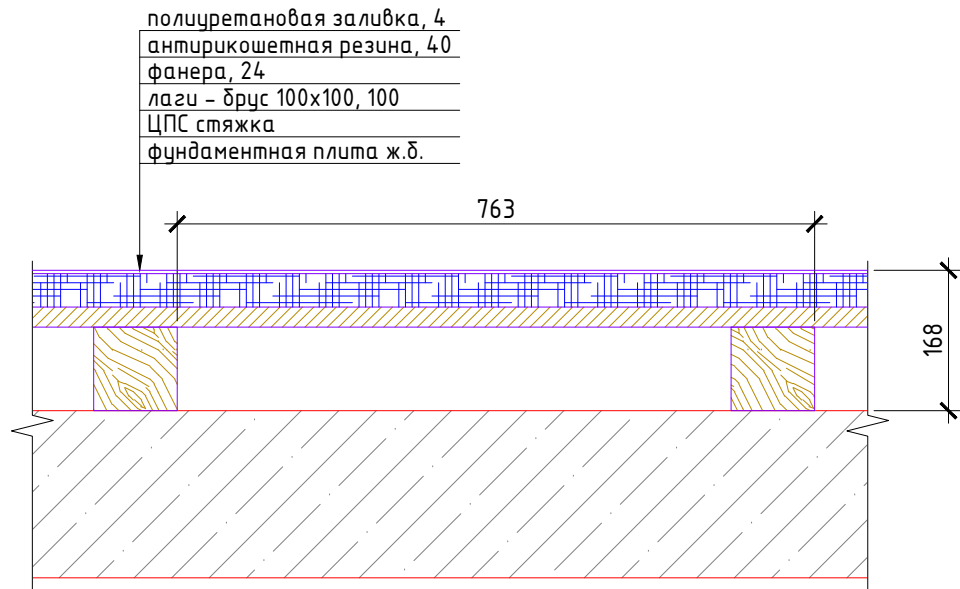


2

антирикошетная резина, 40
фанера, 18
колонны стальные, звукоизолирующий слой, 100
ограждающая конструкция

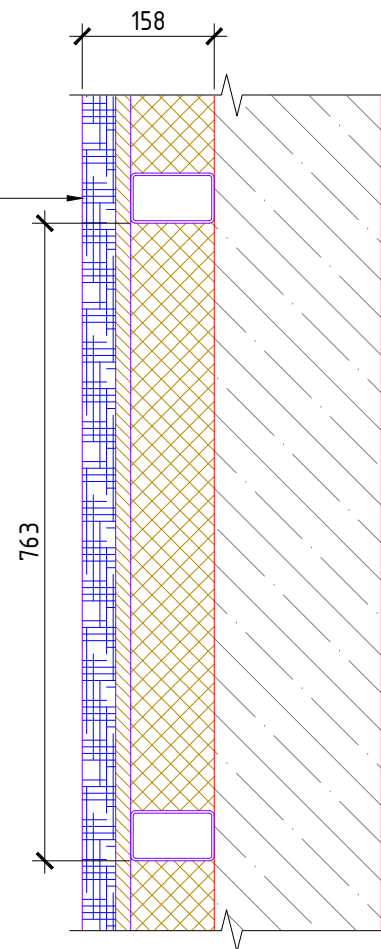

A

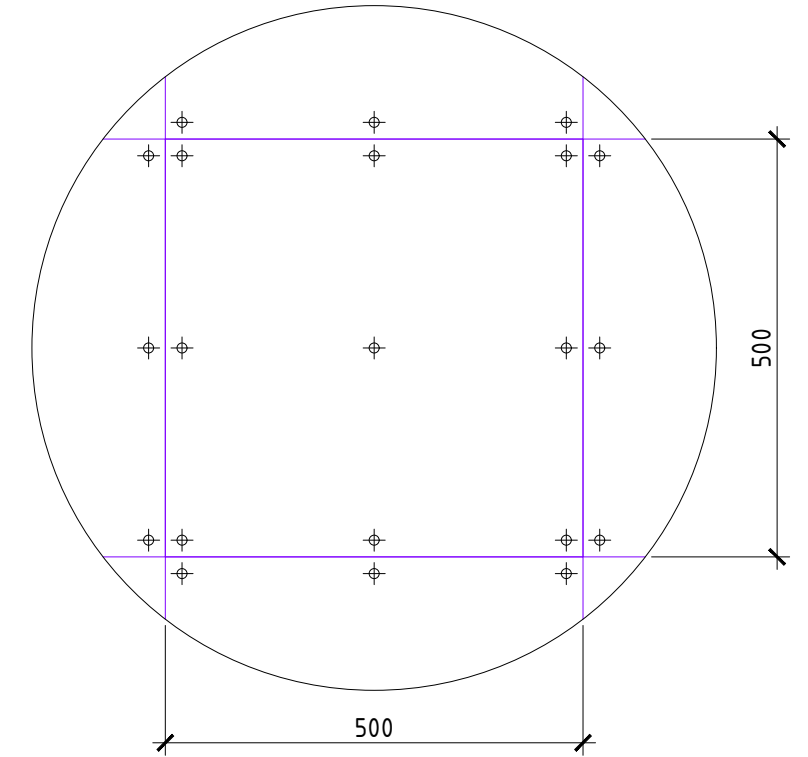

A →

Согласовано

Взам. инв. №

Подпись и дата

Инв. № подл.

Изм.	Кол. уч.	Лист	№ док.	Подп.	Дата	Стрелковая галерея			
						Антирикошетная защита ограждающих конструкций	Стадия Р	Лист	Листов
						Узлы 1, 2, 3; Вид А	