

Экспликация помещений

Номер помещения	Наименование	Площадь, м <sup>2</sup>	Кат. помещения
1	Стрелковая галерея 25м	179.7	


Спецификация антирикошетной защиты

Наименование или номер помещения	Вид антирикошетной системы					Примечание	
	Потолок	Площадь, м <sup>2</sup>	Стены	Площадь, м <sup>2</sup>	Пол		Площадь, м <sup>2</sup>
1	ARCADA-ARC40	159.5	ARCADA-ARW40	196.2	ARCADA-ARF40	159.5	


Спецификация оборудования

Поз.	Обозначение	Наименование	Кол.	Масса ед. кг	Примечание
1	ВСН 6-71	Экран боевого интерактивного тира ARCADA LF 50-25	1	1638	
2	ГОСТ Р 52212-2004	Комплект околмишенных отражателей ARCADA-B8, S=11.4м <sup>2</sup>	1	1074	
3	ВСН 6-71	Мультимедийный LCD проектор (1024x768, 3200 lm ANSI), кронштейн	1	4	
4	ГОСТ Р 52212-2004	Потолочный отражатель ARCADA-B8, S=1.2м <sup>2</sup>	1	85	
5	ВСН 6-71	Стойка передвижная с гильзоулавливателем ARCADA-SC	4	14	
6	ВСН 6-71	Система визуализации на огневом рубеже	1	45	
7	ВСН 6-71	Ноутбук с предустановленным ПО, радио мышь	1	3	
8	ВСН 6-71	Стереосистема 2x25W, кронштейны	1	12	
9	ГОСТ Р 52212-2004	Настенный отражатель ARCADA-B8, S=0.3м <sup>2</sup>	6	30	
10	ГОСТ Р 52212-2004	Потолочный отражатель ARCADA-B8, S=6.9м <sup>2</sup>	1	651	
11	ВСН 6-71	Светильник накладной поворотный: GU10, 25W, IP55	14	1	

Разрез 1-1

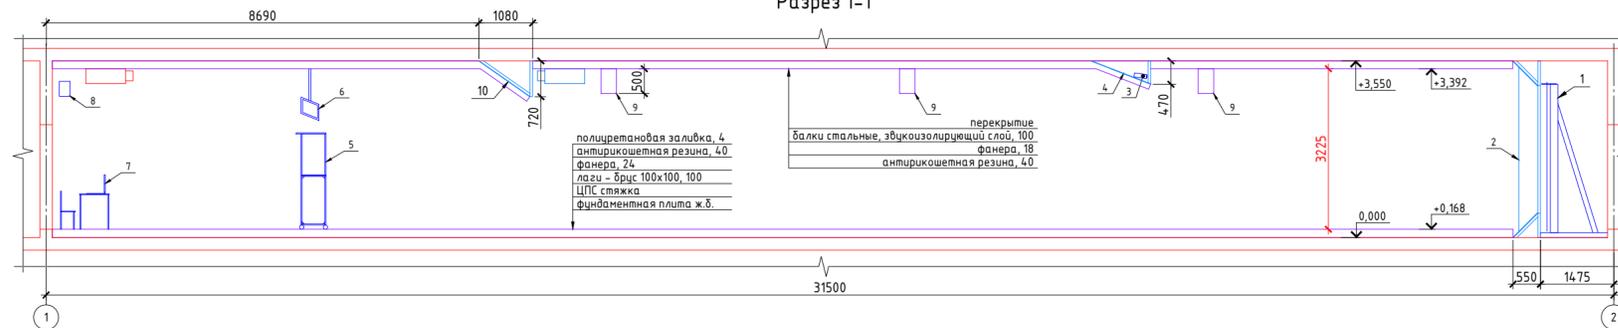

План на отм. 0.000

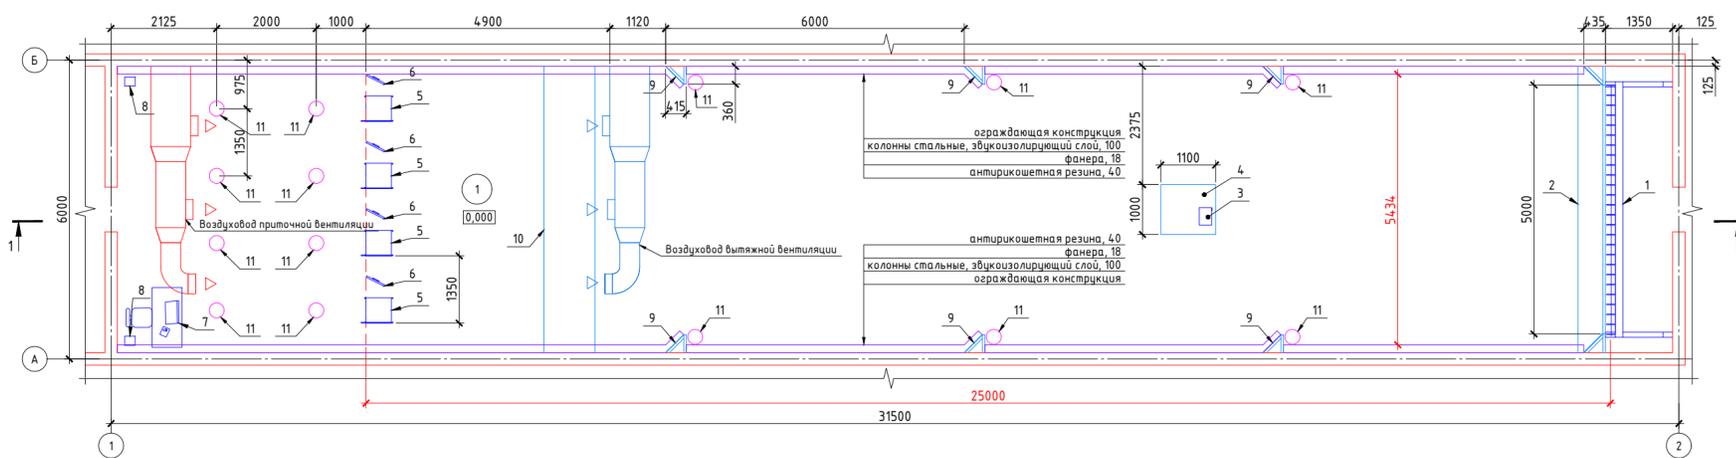

Примечание:

1. Класс броневой защиты принять: БрЗ по ГОСТ Р 52212-2004.
2. Обеспечить доступ в замешенное пространство.

Изм.	Кол. уч.	Лист	№ док.	Подп.	Дата	Стрелковая галерея 25м		
						Р		
						План на отм. 0.000, Разрез 1-1		



Создано	
Взам. инв. №	
Подпись и дата	
Инв. № подл.	