

Экспликация помещений

Номер помещения	Наименование	Площадь, м ²	Кат. помещения
1	Стрелковая галерея 50м	456.6	


Спецификация антирикошетной защиты

Наименование или номер помещения	Вид антирикошетной системы					Примечание
	Потолок	Площадь, м ²	Стены	Площадь, м ²	Пол	
1	ARCADA-ARC40	447.6	ARCADA-ARW40	232.6	ARCADA-ARF40	447.6


Спецификация оборудования

Поз.	Обозначение	Наименование	Кол.	Масса ед. кг	Примечание
1	ГОСТ Р 52212-2004	Фронтальный пулеулавливатель ARCADA-BC10, S=34.6м ²	1	10753	
2	ВСН 6-71	Потолочная модульная передвижная мишенная установка ARCADA-M50	5	217	
3	ВСН 6-71	Экран боевого интерактивного тира ARCADA-RLF 50-25	1	1936	
4	ВСН 6-71	Мультимедийный LCD проектор (1024x768, 3200 lm ANSI), кронштейн	1	4	
5	ГОСТ Р 52212-2004	Напольный отражатель ARCADA-B10, S=0.8м ²	1	73	
6	ВСН 6-71	Стойка передвижная с гильзоулавливателем ARCADA-SC	5	14	
7	ВСН 6-71	Ноутбук с предустановленным ПО, радио мышь	1	3	
8	ВСН 6-71	Стереосистема 2x25W, кронштейны	1	12	
9	ГОСТ Р 52212-2004	Потолочный отражатель ARCADA-B10, S=9.6м ²	1	1130	
10	ВСН 6-71	Светильник накладной поворотный: GU10, 25W, IP55	24	1	
11	ГОСТ Р 52212-2004	Настенный отражатель ARCADA-B10, S=0.3м ²	14	30	
12	ВСН 6-71	Проектор накладной поворотный: LED, 3000K, IP65, 1800lm, 27W	5	3	
13	ГОСТ Р 52212-2004	Напольный отражатель ARCADA-B10, S=3.2м ²	1	376	

Разрез 1-1

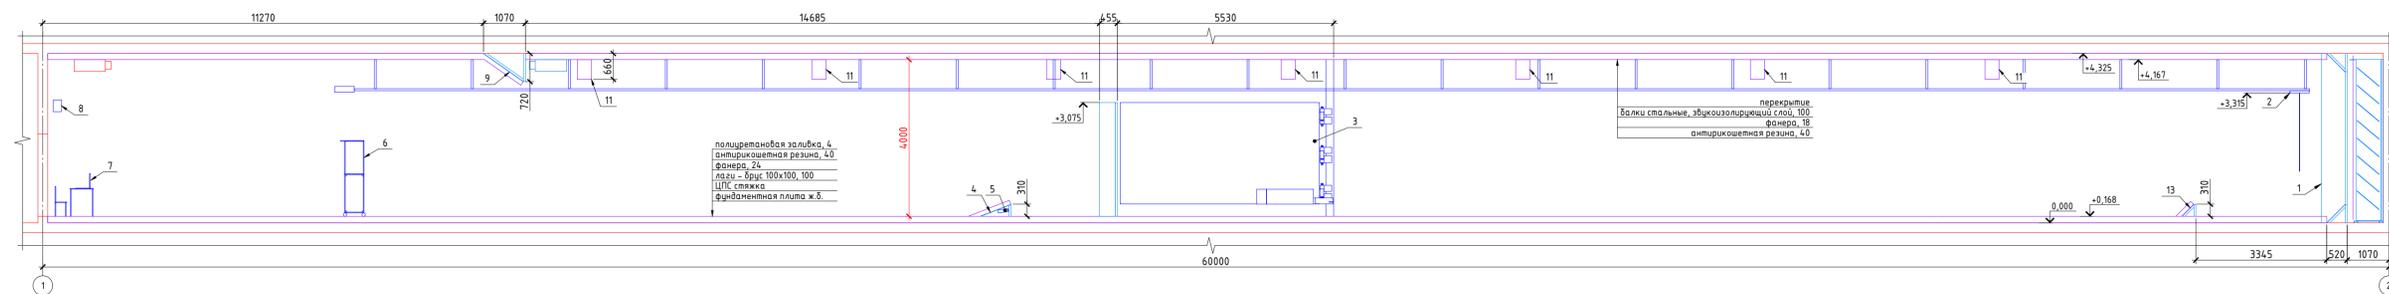

План на отм. 0.000

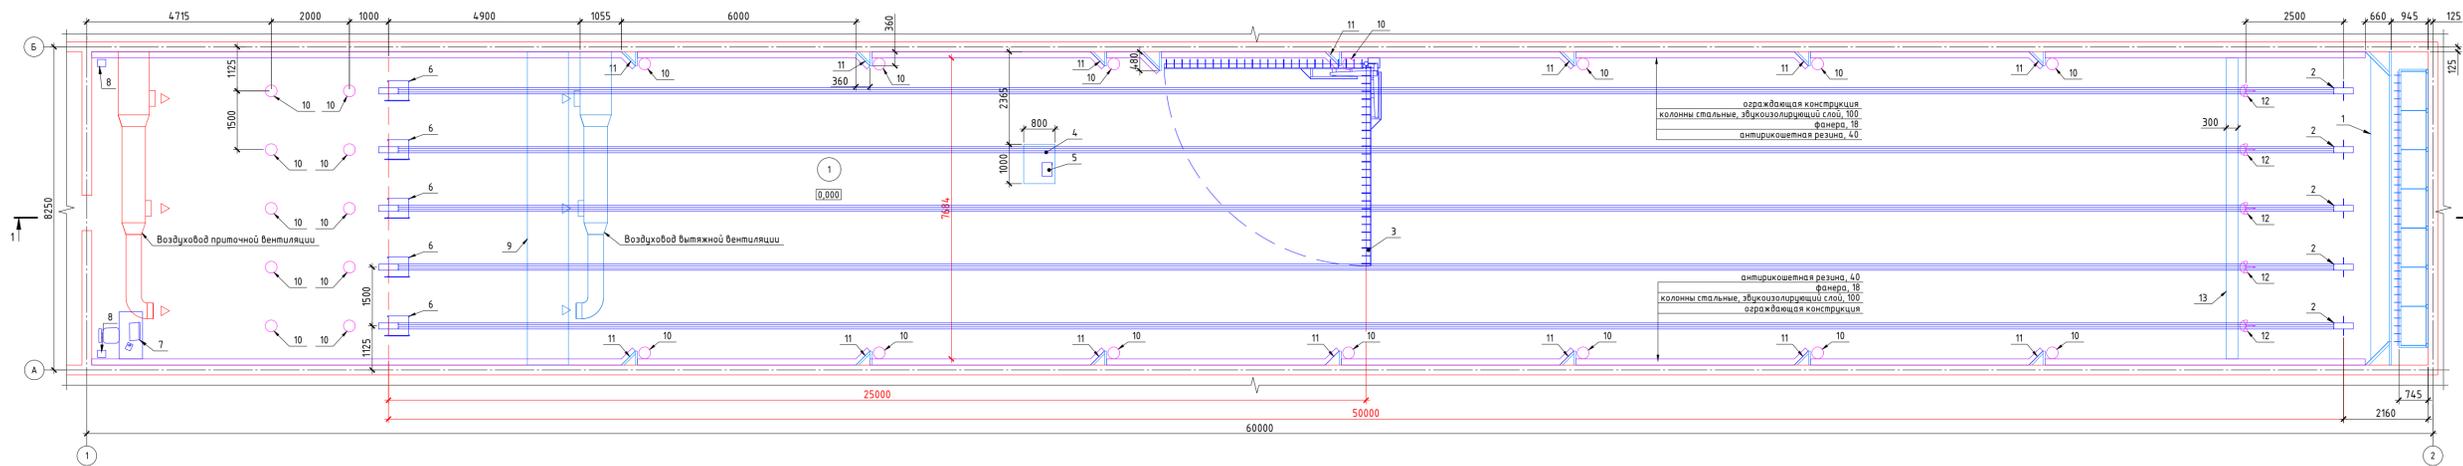

Примечание:
1. Класс броневой защиты принять: Бр4 по ГОСТ Р 52212-2004.

				TX		
Изм.	Кол. уч.	Лист	№ док.	Подп.	Дата	
						Стрелковая галерея 50м
						План на отм. 0.000, Разрез 1-1
ГИП	Паращенко А.В.					Стадия
Н.Контр.	Чуввердил	НиколеД.А.				Лист
						Листов
						Р

